

ΕΦΗΜΕΡΙΣ ΤΗΣ ΚΥΒΕΡΝΗΣΕΩΣ
ΤΗΣ ΕΛΛΗΝΙΚΗΣ ΔΗΜΟΚΡΑΤΙΑΣ

ΑΘΗΝΑ 14 ΜΑΪΟΥ 1987	ΤΕΥΧΟΣ ΤΕΤΑΡΤΟ	ΑΡΙΘΜΟΣ ΦΥΛΛΟΥ 401

ΠΕΡΙΕΧΟΜΕΝΑ

ΠΟΛΕΟΔΟΜΙΑ

ΑΠΟΦΑΣΕΙΣ

ΠΟΛΕΟΔΟΜΙΑ

ΑΠΟΦΑΣΕΙΣ

Αριθ. ΤΠ – ΠΕ οικ. 1090 (1)

Καθορισμός ορίων του οικισμού Καρποφόρο της Κοινότητας Παρανεστίου του Ν. Δράμας.

Ο ΝΟΜΑΡΧΗΣ ΔΡΑΜΑΣ

Έχοντας υπόψη:

1. Τις διατάξεις του Ν. 3200/55 και του Ν.Δ. 532/72 «περί διοικητικής αποκεντρώσεως».

2. Τις διατάξεις του Α.Ν. 314/68 «περί παροχής αρμοδιοτήτων στον Υπουργό Β. Ελλάδος και τους Νομάρχες» όπως τροποποιήθηκε με το Ν.Δ. 1018/71.

3. Τις διατάξεις του Ν.Δ. της 17.7.23 «περί σχεδίων πόλεων».

4. Τις διατάξεις του Ν. 1337/83 όπως τροποποιήθηκαν με το Ν. 1512/85.

5. Τις διατάξεις του Ν. 1577/85 «περί Γ.Ο.Κ.».

6. Τις διατάξεις του Π.Δ. της 24.4.85 περί τρόπου καθορισμού ορίων οικισμών της χώρας μέχρι 2.000 κατοίκους κατηγορίες αυτών και καθορισμός όρων και περιορισμών δόμησής τους, όπως τροποποιήθηκε με το από 14.2.87 Π.Δ. (ΦΕΚ 133Δ/23.2.87).

7. Τις προτάσεις των ιδιωτών μελετητών Μηχανικών στους οποίους ανατέθηκε σχετική μελέτη στα πλαίσια του προγράμματος των ανοικτών πόλεων.

8. Τα δελτία αρχιτεκτονικής αναγνώρισης των οικισμών, που συμπληρώθηκαν από τους προαναφερόμενους μελετητές κατά τις υποδείξεις των σχετικών προδιαγραφών του Υ.Χ.Ο.Π.

9. Τα πληθυσμιακά στοιχεία της τελευταίας απογραφής του Κράτους της Ε.-Σ.Υ.Ε.

10. Τη με αριθμό 69/12.9.85 απόφαση Κοινοτικού Συμβουλίου της Κοινότητας Παρανεστίου.

11. Τις με αριθμό 8 (θέμα 10)/27.8.86, 3 (θέμα 1) 18.2.87 γνωμοδοτήσεις του Συμβουλίου ΠΕ.ΧΩ.Δ.Ε. του Νομού, αποφασίζουμε:

1. Καθορίζουμε τα όρια του οικισμού Καρποφόρου της Κοινότητας Παρανεστίου του Ν. Δράμας με στοιχεία 1, 2, 3, 4, 5, 6, 7, 8, 15, 14, 13, 12, 1 όπως αυτά φαίνονται στο συνοδευτικό της παρούσας διάγραμμα με κλίμακα 1:5000 που αποτελεί αναπόσπαστο μέρος αυτής και συντάχτηκε βάσει στοιχείων χαρτών και επιτόπιο έλεγχο.

2. Κατατάσσουμε τον οικισμό Καρποφόρο της Κοινότητας Παρανεστίου του Ν. Δράμας σύμφωνα με το δελτίο κατηγοροποίησης των οικισμών της μελέτης των ανοικτών πόλεων του Νομού σε ενδιαφέροντα, φθίνοντα, συνεκτικό, μικρό.

3. Καθορίζουμε γενικούς και ειδικούς όρους και περιορισμούς δόμησης για τον προαναφερόμενο οικισμό και για κάθε τομέα του όπως αυτοί φαίνονται στο συνοδευτικό της παρούσας διάγραμμα.

Α΄ Γενικοί όροι δόμησης.

α. Τομέας Ι (Υπάρχον οικισμός).

Ελάχιστο Εμβαδό: 300 τετρ. μέτρα.

Μέγιστο ύψος κτιρίων: 7,50 μέτρα.

β. Τομέας ΙΙ (Υπόλοιπο τμήμα οικισμού).

Ελάχιστο Εμβαδό: 500 τετρ. μέτρα.

Μέγιστο ύψος κτιρίων: 7.5 μέτρα.

Για το πρόσωπο και τη μέγιστη δυνατότητα δόμησης στον τομέα αυτό ισχύουν τα αναφερόμενα στα άρθρα 5 και 6 του Π.Δ. της 24.4.85 (ΦΕΚ 181 Δ/3.5.85).

γ. Κατά παρέκκλιση εντός των ορίων του οικισμού θεωρούνται άρτια τα οικόπεδα με όποιο εμβαδό είχαν στις 3.5.85 ημέρα δημοσίευσης του από 24.4.85 Π.Δ.

δ. Είναι δυνατή παρέκκλιση του οριζόμενου μεγίστου ύψους μετά σύμφωνη γνώμη της Ε.Π.Α.Ε. του Νομού για τις παρακάτω περιπτώσεις, χωρίς υπέρβαση του Σ.Δ. ή της δυνατότητας μεγίστης δόμησης.

ι) Κατασκευή τρίτου ορόφου σε περιοχές όπου υπάρχουν τριώροφα κτίρια ως κυρίαρχος τύπος κτισμάτων του οικισμού.

ιι) Λόγω υψομετρικών διαφορών του οικοπέδου.

ε) Κατά τα λοιπά ισχύουν οι γενικοί όροι δόμησης του Π.Δ. της 24.4.1985.

Β΄ Ειδικοί όροι δόμησης.

Για τον προαναφερόμενο οικισμό ισχύουν οι ειδικοί όροι δόμησης της ομάδας Β (ενδιαφέροντες) όπως ορίστηκαν με την ΤΠ – ΠΕ 5830/26.11.86 απόφασή μας και αναγράφονται στην καρτέλα που συνοδεύει την παρούσα απόφαση.

4. Γενικά:

α) Πριν από οποιαδήποτε κατάτμηση οικοπέδου μέσα στα όρια του οικισμού θα πρέπει να θεωρείται το σχετικό Τοπογραφικό διάγραμα από το Τμήμα Πολεοδομίας και Π.Ε. του Νομού. Στα τμήματα του οικισμού χωρίς εγκεκριμένο σχέδιο θα πρέπει να εξασφαλίζεται η συνέχεια των υπαρχόντων κοινοχρήστων χώρων και η δημιουργία χώρων σύμφωνα με τα οριζόμενα στις διατάξεις της παραγράφου 1 του άρθρου 6 του από 24.4.85 Π.Δ.

β) Να εξασφαλίζεται οπωσδήποτε η συνέχεια των υφισταμένων ή εγκεκριμένων δρόμων του οικισμού.

γ) Κατά τα λοιπά ισχύουν τα οριζόμενα στο Π.Δ. της 24.4.85 όσον αφορά δόμηση ειδικών κτιρίων, μικρών οικοπέδων κ.λπ.

δ) Όπου στην απόφαση αναφέρεται το Π.Δ. της 24.4.85 να συμπληρωθεί όπως τροποποιήθηκε με το από 14.2.87 Π.Δ. (ΦΕΚ 133Δ/23.2.87).

Η παρούσα απόφαση με το σχεδιάγραμμα οριοθέτησης και διαχωρισμού τομέων καθώς και την καρτέλα των ειδικών όρων δόμησης να δημοσιευθεί στην Εφημερίδα της Κυβερνήσεως.

Δράμα, 23 Μαρτίου 1987

Ο Νομάρχης

ΕΥΑΓΓΕΛΟΣ ΡΟΓΚΑΚΟΣ

ΠΙΝΑΚΑΣ Α.2.1. Παράρτημα

ΔΕΛΤΙΟ ΑΡΧΙΤΕΚΤΟΝΙΚΗΣ ΑΝΑΓΝΩΡΙΣΗΣ Ενδιαφερόντων. οικισμών Νομού Δράμας (ΟΜΑΔΑ Β).

ΟΙΚΙΣΜΟΣ : Καρπεφόρο
~~ΔΗΜ~~/ΚΟΙΝ.: Παρανεστίου
ΑΡ. ΕΣΥΕ : 52114704
ΝΟΜΟΣ : ΔΡΑΜΑΣ

ΣΥΣΤΗΜΑ ΔΟΜΗΣΗΣ	ΣΥΝΕΧΕΣ		Π. ΕΛΕΥΘΕΡΟ		ΠΤΕΡΥΓΩΝ	

α/α	ΣΤΟΙΧΕΙΑ ΤΟΥ ΚΤΙΡΙΟΥ – ΚΥΡΙΑΡΧΟΣ ΤΥΠΟΣ		ΙΣΟΓΕΙΟ ΥΛΙΚ.	ΙΣΟΓΕΙΟ ΧΡΩΜ.	Α' ΟΡΟΦΟΣ ΥΛΙΚ.	Α' ΟΡΟΦΟΣ ΧΡΩΜ.	Β' ΟΡΟΦΟΣ ΥΛΙΚ.	Β' ΟΡΟΦΟΣ ΧΡΩΜ.	ΠΑΡΑΤΗΡΗΣΕΙΣ ΛΕΠΤΟΜΕΡΕΙΕΣ
Α	ΕΠΙΚΑΛΥΨΗ	1. στέγης μονόριχτης							% ΚΛΙΣΗ
		2. στέγης δίριχτης							%
		3. στέγης τετράριχτης	6-7	ι	6-7	ι			40%
		4. δώματος							[illegible]
		5. έδλου							
Β	ΟΨΕΙΣ	1. κύρια όψη	1-2	γ-α,δ	2	α,δ			
		2. λοιπές όψεις	1-2	β-α,δ	2	α,δ			
		3.							σκίτσο
Γ	ΕΞΟΧΕΣ	1. ανοιχτός ακάλυπτος	2	α,δ	2	α,δ			Πλάτ. / Ύψ. / Ποσοστό: [illegible]εκ / 40 / 50%
		2. ανοιχτός καλυμμένος							
		3. κλειστός							
		4. σαχνισί-χαγιάτι							
		5.							σκίτσο
Δ	ΣΤΗΘΑΙΑ	1. εξωστών	3-9		3-9				
		2. εξωτερικής σκάλας	3-9		3-9				
		3. δώματος							
		4.							σκίτσο
Ε	ΑΝΟΙΓΜΑΤΑ	Ποσοστό ανοιγμάτων	35 %		25 %		%		
		1. οριζόντιο πρέκι	3	η	3	η			
		2. ημικυκλικό πρέκι							
		3. τοξωτό πρέκι							
		4.							σκίτσο
Ζ	ΚΟΥΦΩΜΑΤΑ	1. τουμπλεδωτά	3	η,ϳ	3	η,ϳ			
		2. καρφωτά							
		3. περσιδωτά	3	η,ϳ	3	η,ϳ			
		4. με καΐτια							
		5. με φεγγίτη							
		6.							σκίτσο
ΠΑΡΑΠΟΜΠΗ									

α/α	ΣΤΟΙΧΕΙΑ ΤΟΥ ΚΤΙΡΙΟΥ – ΚΥΡΙΑΡΧΟΣ ΤΥΠΟΣ		ΙΣΟΓΕΙΟ ΥΛΙΚ.	ΙΣΟΓΕΙΟ ΧΡΩΜ.	Α' ΟΡΟΦ. ΥΛΙΚ.	Α' ΟΡΟΦ. ΧΡΩΜ.	Β' ΟΡΟΦ. ΥΛΙΚ.	Β' ΟΡΟΦ. ΧΡΩΜ.	ΠΑΡΑΤΗΡΗΣΕΙΣ ΛΕΠΤΟΜΕΡΕΙΕΣ
Η	ΑΡΧΙΤ. ΣΤΟΙΧΕΙΑ	1. γείσο							
		2. κορνιζώματα							
		3. παραστάδες							
		4. φουρούσια							
		5. αετώματα							
		6. κογχνάδες							σκίτσο
Θ	ΠΕΡΙΦΡΑΞ	1. μανδρότοιχος ψηλός							
		2. μανδρότοιχος χαμηλός	1-2-9	γ-α,δ-ϳ					
		3. άλλος τρόπος							σκίτσο

ΥΠΟΜΝΗΜΑ – ΚΩΔΙΚΑΣ ΣΥΜΒΟΛΙΚΩΝ ΑΡΙΘΜΩΝ

ΥΛΙΚΑ						
1	ΠΕΤΡΑ	5	ΠΛΑΚΕΣ ΠΕΤΡΙΝΕΣ	9	ΣΙΔΗΡΟΣ
2	ΣΟΒΑΣ-ΚΟΝΙΑΜΑ	6	ΚΕΡΑΜΙΔΙΑ ΒΥΖΑΝΤΙΝΑ	10	ΧΩΜΑ
3	ΞΥΛΟ (λευκή ξυλεία)	7	ΚΕΡΑΜΙΔΙΑ ΡΩΜΑΙΚΑ	11	ΓΥΨΟΣ
4	ΤΟΥΒΛΟ	8	ΛΑΜΑΡΙΝΑ	12	

ΧΡΩΜΑ					
α	ΛΕΥΚΟ	ε	ΩΧΡΑ	η	φυσικό ξύλου
β	ΜΑΥΡΟ	ι	ΚΟΚΚΙΝΟ	ζ	ΚΑΦΕ
γ	ΓΚΡΙΖΟ	π	ΜΠΛΕ		
δ	ΟΧΡΑ	θ	ΚΙΤΡΙΝΟ		

ΦΩΤ. ΚΥΡΙΑΡΧΟΥ ΤΥΠΟΥ

ΦΩΤ. ΚΑΤΑ ΤΗ ΚΡΙΣΗ ΤΟΥ ΜΕΛΕΤΗΤΗ

ΝΟΜΟΣ Δράμας
Οικισμός:

Συνοδεύει την απόφαση με αριθμ. 1090/23-3-87 του κ. Νομάρχη Δράμας

ΥΠΟΜΝΗΜΑ

Όριο ΟΤΑ

Όριο οικισμού

ΕΘΕΩΡΗΘΗ
Δράμα 16-3-1987
ΠΡΟΪΣΤΑΜΕΝΟΣ ΠΟΛΕΟΔΟΜΙΑΣ & ... ΕΦΑΡΜΟΓΩΝ ΔΡΑΜΑΣ
... ΜΠΕΝΕΒΑΣ
ΑΡΧΙΤΕΚΤΩΝ ΜΗΧ/ΚΟΣ

ΝΟΜΟΣ ΔΡΑΜΑΣ

ΟΙΚΙΣΜΟΣ: ΚΑΡΠΟΦΟΡΟ

ΑΡ. ΦΥΛ.: 52114704

Σημεία:

διασταύρωση αγροτ. δρόμων στο περίγραμμα του συνεκτικού τμήματος

... γωνία αγρού 20... πάνω σε αγροτ. δρόμο

... αγροτ. δρόμων

... γωνία αγρού 2.7 πάνω σε αγροτ. δρόμο

σημείο πάνω σε δρόμο σε απόσταση 110μ. από τη διακλάδωση (σημ. Α)


διασταύρωση δρόμων

... γωνία αγρού 2.0 πάνω σε αγροτ. δρόμο

... γωνία αγρού 229 στο περίγραμμα του συνεκτικού τμήματος.

ΟΡΙΟΘΕΤΗΣΗ ΟΙΚΙΣΜΟΥ	Αριθμός σχεδίου: Π-1.1
	ΚΛ 1:5000
Σύνταξη: Βασδέκη - Χαριστέλλου / Έλεγχος:	Ημερ.

Υπουργείο Χωροταξίας Οικισμού και Περιβάλλοντος
ΔΙΕΥΘΥΝΣΗ ΧΩΡΟΤΑΞΙΑΣ

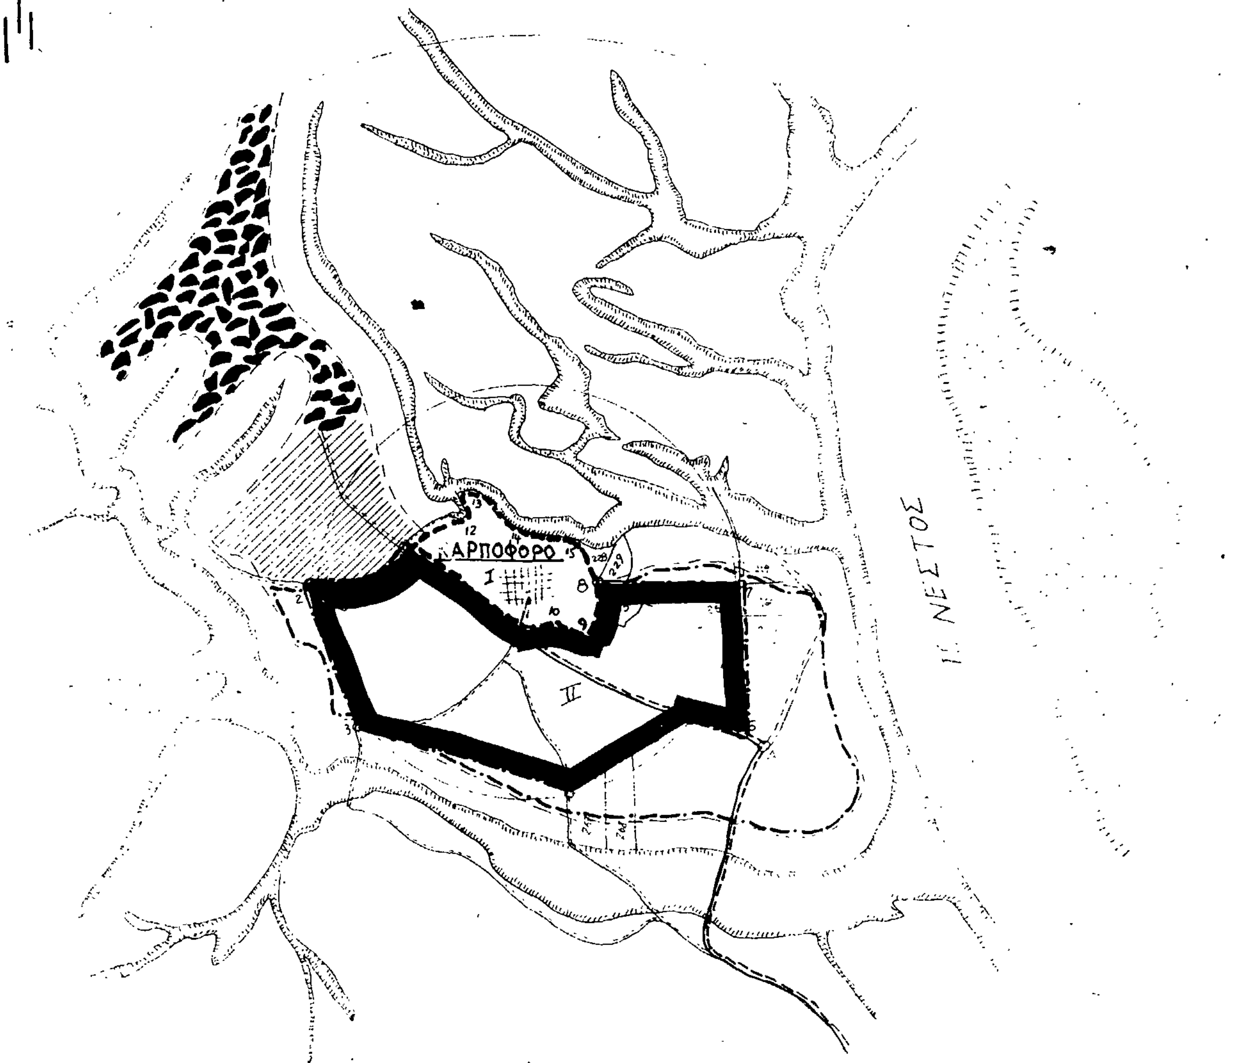

Αριθ. ΤΠ – ΠΕ οικ. 4495/85 (2)

Καθορισμός ορίων του οικισμού Καλού Αγρού της Κοινότητας Καλού Αγρού του Ν. Δράμας.

Ο ΝΟΜΑΡΧΗΣ ΔΡΑΜΑΣ

Έχοντας υπόψη:

1. Τις διατάξεις του Ν. 3200/55 και του Ν.Δ. 532/72 «περί διοικητικής αποκεντρώσεως».

2. Τις διατάξεις του Α.Ν. 314/68 «περί παροχής αρμοδιοτήτων στο Υπουργό Β. Ελλάδος και τους Νομάρχες» όπως τροποποιήθηκε με το Ν.Δ. 1018/71.

3. Τις διατάξεις του Ν.Δ. της 17.7.23 «περί σχεδίων πόλεων».

4. Τις διατάξεις του Ν. 1337/83 όπως τροποποιήθηκαν με το Ν. 1512/85.

5. Τις διατάξεις του Ν. 1577/85 «περί Γ.Ο.Κ.».

6. Τις διατάξεις του Π.Δ. της 24.4.85 «περί τρόπου καθορισμού ορίων οικισμών της χώρας μέχρι 2.000 κατοίκους κατηγορίες αυτών και καθορισμός όρων και περιορισμών δόμησής τους, όπως τροποποιήθηκε με το από 14.2.87 Π.Δ. (ΦΕΚ 133Δ'/23.2.1987).

7. Τις προτάσεις των ιδιωτών μελετητών Μηχανικών στους οποίους ανατέθηκε σχετική μελέτη στα πλαίσια του προγράμματος των ανοικτών πόλεων.

8. Τα δελτία αρχιτεκτονικής αναγνώρισης των οικισμών, που συμπληρώθηκαν από τους προαναφερόμενους μελετητές κατά τις υποδείξεις των σχετικών προδιαγραφών του Υ.Χ.Ο.Π.

9. Τα πληθυσμιακά στοιχεία της τελευταίας απογραφής του Κράτους της Ε.Σ.Υ.Ε.

10. Τη με αριθμό 31/26.8.85 απόφαση Κοινοτικού Συμβουλίου της Κοινότητας Καλού Αγρού.

11. Τη με αριθμό 4 (θέμα 12)/16.3.87, γνωμοδότηση του Συμβουλίου ΠΕ.ΧΩ.Δ.Ε. του Νομού, αποφασίζουμε:

1. Καθορίζουμε τα όρια του οικισμού Καλού Αγρού της Κοινότητας Καλού Αγρού του Ν. Δράμας με στοιχεία 1, 2, 3, 4, 5, 6, 7, 8, 9, 10, 11, 12, 13, 16, 17, 1 όπως αυτά φαίνονται στο συνοδευτικό της παρούσας διάγραμμα με κλίμακα 1:5.000 που αποτελεί αναπόσπαστο μέρος αυτής και συντάχτηκε βάσει στοιχείων χαρτών και επιτόπιο έλεγχο.

2. Κατατάσσουμε τον οικισμό Καλό Αγρό της Κοινότητας Καλού Αγρού του Ν. Δράμας σύμφωνα με το δελτίο κατηγοροποίησης των οικισμών της μελέτης των ανοικτών πόλεων του Νομού σε αδιάφορο, δυναμικό, συνεκτικό, μεγάλο.

3. Καθορίζουμε γενικούς και ειδικούς όρους και περιορισμούς δόμησης για τον προαναφερόμενο οικισμό και για κάθε τομέα του όπως αυτοί φαίνονται στο συνοδευτικό της παρούσας διάγραμμα.

Α' Γενικοί όροι δόμησης.

α. Τομέας Ι (Σχέδιο διανομής).

Ελάχιστο Πρόσωπο: 14 μέτρα.

Ελάχιστο Εμβαδό: 300 τετρ. μέτρα.

Συντελεστής Δόμησης: 0,8.

Μέγιστο ύψος κτιρίων: 7,50 μέτρα.

β. Τομέας ΙΙ (Υπόλοιπο τμήμα οικισμού).

Ελάχιστο Εμβαδό: 1.000 τετρ. μέτρα.

Μέγιστο ύψος κτιρίων: 7.5 μέτρα.

Για το πρόσωπο και τη μέγιστη δυνατότητα δόμησης στον τομέα αυτό ισχύουν τα αναφερόμενα στα άρθρα 5 και 6 του Π.Δ. της 24.4.85 (ΦΕΚ 181 Δ/3.5.85).

γ. Κατά παρέκκλιση εντός των ορίων του οικισμού θεωρούνται άρτια τα οικόπεδα με όποιο εμβαδό είχαν στις 3.5.85 ημέρα δημοσίευσης του από 24.4.85 Π.Δ.

δ. Είναι δυνατή παρέκκλιση του οριζόμενου μεγίστου ύψους μετά σύμφωνη γνώμη της Ε.Π.Α.Ε. του Νομού για τις παρακάτω περιπτώσεις, χωρίς υπέρβαση του Σ.Δ. ή της δυνατότητας μεγίστης δόμησης.

ι) Κατασκευή τρίτου ορόφου σε περιοχές όπου υπάρχουν τριώροφα κτίρια ως κυρίαρχος τύπος κτισμάτων του οικισμού.

ιι) Λόγω υψομετρικών διαφορών του οικοπέδου.

ε) Κατά τα λοιπά ισχύουν οι γενικοί όροι δόμησης του Π.Δ. της 24.4.1985.

Β' Ειδικοί όροι δόμησης.

Για τον προαναφερόμενο οικισμό ισχύουν οι ειδικοί όροι δόμησης της ομάδας Γ (αδιάφοροι) όπως ορίστηκαν με την ΤΠ – ΠΕ 5830/26.11.86 απόφασή μας και αναγράφονται στην καρτέλα που συνοδεύει την παρούσα απόφαση.

4. Γενικά:

α) Πριν από οποιαδήποτε κατάτμηση οικοπέδου μέσα στα όρια του οικισμού θα πρέπει να θεωρείται το σχετικό Τοπογραφικό διάγραμμα από το Τμήμα Πολεοδομίας και Π.Ε. του Νομού. Στα τμήματα του οικισμού χωρίς εγκεκριμένο σχέδιο θα πρέπει να εξασφαλίζεται η συνέχεια των υπαρχόντων κοινόχρηστων χώρων και η δημιουργία χώρων σύμφωνα με τα οριζόμενα στις διατάξεις της παραγράφου 1 του άρθρου 6 του από 24.4.85 Π.Δ.

β) Να εξασφαλίζεται οπωσδήποτε η συνέχεια των υφισταμένων ή εγκεκριμένων δρόμων του οικισμού.

γ) Κατά τα λοιπά ισχύουν τα οριζόμενα στο Π.Δ. της 24.4.85 όσον αφορά δόμηση ειδικών κτιρίων, μικρών οικοπέδων κ.λπ.

δ) Όπου στην απόφαση αναφέρεται το Π.Δ. της 24.4.85 να συμπληρωθεί όπως τροποποιήθηκε με το από 14.2.87 Π.Δ. (ΦΕΚ 133Δ/23.2.87).

Η παρούσα απόφαση με το σχεδιάγραμμα οριοθέτησης και διαχωρισμού τομέων καθώς και την καρτέλα των ειδικών όρων δόμησης να δημοσιευθεί στην Εφημερίδα της Κυβερνήσεως.

Δράμα, 23 Μαρτίου 1987

Ο Νομάρχης

ΕΥΑΓΓΕΛΟΣ ΡΟΓΚΑΚΟΣ

ΠΙΝΑΚΑΣ Α.2.1. Παράρτημα

ΔΕΛΤΙΟ ΑΡΧΙΤΕΚΤΟΝΙΚΗΣ ΑΝΑΓΝΩΡΙΣΗΣ Αδιάφορων οικισμών Νομού Δράμας (ομάδα Γ)

ΣΥΣΤΗΜΑ ΔΟΜΗΣΗΣ	ΣΥΝΕΧΕΣ		Π. ΕΛΕΥΘΕΡΟ		ΠΤΕΡΥΓΩΝ	

ΟΙΚΙΣΜΟΣ : ΚΑΛΟΣ ΑΓΡΟΣ
~~ΔΗΜΟΣ~~/ΚΟΙΝ. : ΚΑΛΟΥ ΑΓΡΟΥ
ΑΡ. ΕΣΥΕ : 52112101
ΝΟΜΟΣ : ΔΡΑΜΑΣ

α/α	ΣΤΟΙΧΕΙΑ ΤΟΥ ΚΤΙΡΙΟΥ ΚΥΡΙΑΡΧΟΣ ΤΥΠΟΣ		ΙΣΟΓΕΙΟ ΥΛΙΚ.	ΙΣΟΓΕΙΟ ΧΡΩΜ.	Α' ΟΡΟΦΟΣ ΥΛΙΚ.	Α' ΟΡΟΦΟΣ ΧΡΩΜ.	Β' ΟΡΟΦΟΣ ΥΛΙΚ.	Β' ΟΡΟΦΟΣ ΧΡΩΜ.	ΠΑΡΑΤΗΡΗΣΕΙΣ ΛΕΠΤΟΜΕΡΕΙΕΣ
Α	ΕΠΙΚΑΛΥΨΗ	1. στέγης μονόριχτης							% ΚΛΙΣΗ
		2. στέγης δίριχτης							%
		3. στέγης τετράριχτης							%
		4. δώματος							
		5. Άλλου							
Β	ΟΨΕΙΣ	1. κύρια όψη		0,5		0,5			
		2. λοιπές όψεις		0,5		0,5			
		3.							σκίτσο
Γ	ΕΞΩΣΤΕΣ	1. ανοιχτός ακάλυπτος							Πλάτος / Μήκος
		2. ανοιχτός καλυμμένος							
		3. κλειστός							
		4. στοά-χαγιάτι							
		5.							σκίτσο
Δ	ΣΤΗΘΑΙΑ	1. εξώστου	2-3-9		2-3-9				
		2. εξωτερικής σκάλας	2-3-9		2-3-9				
		3. δώματος	2-3-9		2-3-9				
		4.							σκίτσο
Ε	ΑΝΟΙΓΜΑΤΑ	Ποσοστό ανοιγμάτων	35 %		25 %			%	
		1. οριζόντιο πρέκι							
		2. ημικυκλικό πρέκι							
		3. τοξωτό πρέκι							
		4.							σκίτσο
Ζ	ΚΟΥΦΩΜΑΤΑ	1. ταμπλαδωτά							
		2. καρφωτά							
		3. περσιδωτά							
		4. με καττία							
		5. με φεγγίτη							
		6.							σκίτσο
ΠΑΡΑΠΟΜΠΗ									

α/α	ΣΤΟΙΧΕΙΑ ΤΟΥ ΚΤΙΡΙΟΥ ΚΥΡΙΑΡΧΟΣ ΤΥΠΟΣ		ΙΣΟΓΕΙΟ ΥΛΙΚ.	ΙΣΟΓΕΙΟ ΧΡΩΜ.	Α' ΟΡΟΦ. ΥΛΙΚ.	Α' ΟΡΟΦ. ΧΡΩΜ.	Β' ΟΡΟΦ. ΥΛΙΚ.	Β' ΟΡΟΦ. ΧΡΩΜ.	ΠΑΡΑΤΗΡΗΣΕΙΣ ΛΕΠΤΟΜΕΡΕΙΕΣ
Η	ΑΡΧΙΤ. ΣΤΟΙΧΕΙΑ	1. γείσο							
		2. κορνιζώματα							
		3. παραστάδες							
		4. φουρούσια							
		5. αετώματα							
		6. κολωνάδες							σκίτσο
Θ	ΠΕΡΙΦΡΑΞΗ	1. μανδρότοιχος ψηλός							
		2. μανδρότοιχος χαμηλός	1-2-9	ι-α,ζ-1					
		3. άλλος τρόπος							σκίτσο

ΥΠΟΜΝΗΜΑ - ΚΩΔΙΚΑΣ ΣΥΜΒΟΛΙΚΩΝ ΑΡΙΘΜΩΝ

ΥΛΙΚΑ					
1	ΠΕΤΡΑ	5.	ΠΛΑΚΕΣ ΠΕΤΡΙΝΕΣ	9.	ΣΙΔΗΡΟΣ
2	ΣΟΒΑΣ-ΚΟΝΙΑΜΑ	6.	ΚΕΡΑΜΙΔΙΑ ΒΥΖΑΝΤΙΝΑ	10.	ΧΩΜΑ
3	ΞΥΛΟ (ΛΕΥΚΗ-ΞΥΛΕΙΑ)	7	ΚΕΡΑΜΙΔΙΑ ΓΑΛΛΙΚΑ	11	ΓΥΨΟΣ
4.	ΤΟΥΒΛΟ	8	ΛΑΜΑΡΙΝΑ	12	

ΧΡΩΜΑ					
α	ΛΕΥΚΟ	ε	ΟΜΠΡΑ	ι	φυσικό ξύλου
β	ΜΑΥΡΟ	ζ	ΚΟΚΚΙΝΟ	κ	ΚΑΦΕ
γ.	ΓΚΡΙΖΟ	η	ΜΠΛΕ		
δ	ΩΧΡΑ	θ	ΚΙΤΡΙΝΟ		

ΦΩΤ. ΚΥΡΙΑΡΧΟΥ ΤΥΠΟΥ

ΦΩΤ. ΚΑΤΑ ΤΗΝ ΚΡΙΣΗ ΤΟΥ ΜΕΛΕΤΗΤΗ

ΝΟΜΟΣ: Δράμας
Οικισμος: Νικοτσάρα

ΥΠΟΜΝΗΜΑ

- Οριο ΟΤΑ
- Οριο οικισμου
- 1 2 3 Ονομασιες

Συνοδεύει την απόφαση Νομάρχη Δράμας αριθ. 4751/86/119 Α.

Σημεία:

1) σημείο ρυμοτ. σχεδίου στο νότιο όριο του νεκροταφείου
2) σημείο πάνω σε αγροτ. δρόμο σε απόσταση 140μ. από το σημείο 1
3) σημείο πάνω σε αγροτικό δρόμο σε απόσταση 250μ. από το όριο του ρυμοτομικού σχεδίου.
4) σημείο πάνω σε δρόμο σε απόσταση 280μ. από τη διασταύρωση των δρόμων (σημείο 5)
5) γωνία του ρυμοτ. σχεδίου σε διασταύρωση δρόμων.

ΟΡΙΟΘΕΤΗΣΗ ΟΙΚΙΣΜΟΥ

Αριθμος σχεδιου: Π-1.1

ΚΛ 1:5000

Συνταξη Βασδεκη-Χαριοπολιτου | Ελεγχος | Ημερ

Υπουργειο Χωροταξιας Οικισμου και Περιβαλλοντος
ΔΙΕΥΘΥΝΣΗ ΧΩΡΟΤΑΞΙΑΣ

ΝΟΜΟΣ Δράμας
Οικισμος

ΥΠΟΜΝΗΜΑ

- Οριο ΟΤΑ
- Οριο οικισμου
- Ονομασιες

ΠΡΟΓΡΑΜΜΑ ΑΝΟΙΚΤΩΝ ΠΟΛΕΩΝ
ΝΟΜΟΣ ΔΡΑΜΑΣ
ΟΙΚΙΣΜΟΣ: ΑΜΠΕΛΑΚΙΑ
ΔΗΜΟΣ: ΔΡΑΜΑΣ
ΑΡ ΕΣΥΕ: 52100202

Ο οικισμός είναι περιαστικός, και δυναμικός (Α1,Γ1) και θα εξετασθεί στη φάση του προγράμματος των "ανοικτών πόλεων".

ΟΡΙΟΘΕΤΗΣΗ ΟΙΚΙΣΜΟΥ

Αριθμος σχεδιου: Π-1.1

ΚΛ 1:5000

Συνταξη Βασδεκη-Χαριοπολιτου | Ελεγχος | Ημερ

Υπουργειο Χωροταξιας Οικισμου και Περιβαλλοντος
ΔΙΕΥΘΥΝΣΗ ΧΩΡΟΤΑΞΙΑΣ

ΝΟΜΟΣ Δράμας
Οικισμος Άγιον Αθανάσιον

ΥΠΟΜΝΗΜΑ

- Οριο ΟΤΑ
- Οριο οικισμου
- Ονομασιες

Συνοδεύει την απόφαση με αριθμ. 4491/85/23.3.87 του κ. Νομάρχη Δράμας

ΘΕΩΡΗΘΗ
Δράμα 16-3-1987
Ο ΠΡΟΪΣΤΑΜΕΝΟΣ ΤΜΗΜΑΤΟΣ ΠΟΛΕΟΔΟΜΙΑΣ & ΠΟΛΕΟΔΟΜΙΚΩΝ ΕΦΑΡΜΟΓΩΝ ΝΟΜΟΥ ΔΡΑΜΑΣ
ΜΠΙΝΕΒΑΣ
ΑΡΧΙΤΕΚΤΩΝ ΜΗΧΑΝΙΚΟΣ


ΠΡΟΓΡΑΜΜΑ ΑΝΟΙΚΤΩΝ ΠΟΛΕΩΝ
ΝΟΜΟΣ ΔΡΑΜΑΣ
ΟΙΚΙΣΜΟΣ: ΚΑΛΟΣ ΑΓΡΟΣ
ΚΟΙΝΟΤΗΣ: ΚΑΛΟΥ ΑΓΡΟΥ
ΑΡ ΕΣΥΕ: 52112101

Ο οικισμός είναι δυναμικός (Γ1) και θα εξετασθεί στη φάση του προγράμματος των ανοικτών πόλεων.

ΟΡΙΟΘΕΤΗΣΗ ΟΙΚΙΣΜΟΥ


Συνταξη Βασδεκη-Χαριοπολιτου | Ελεγχος | Ημερ

Υπουργειο Χωροταξιας Οικισμου και Περιβαλλοντος
ΔΙΕΥΘΥΝΣΗ ΧΩΡΟΤΑΞΙΑΣ

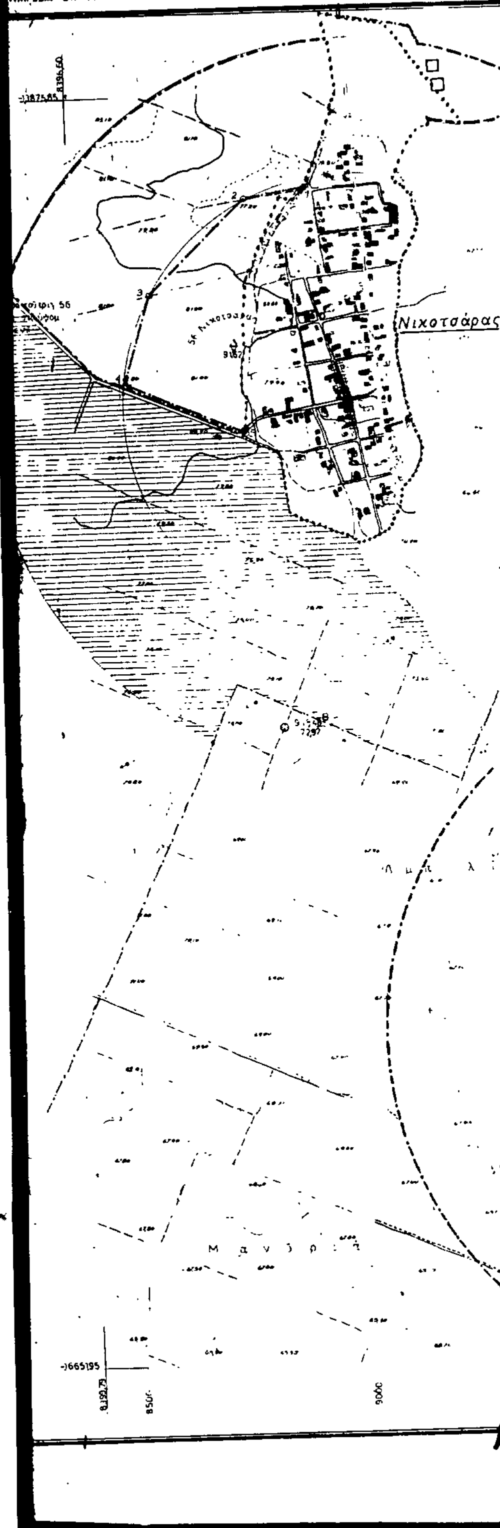

ΤΟΠΟΓΡΑΦΙΚΟΝ ΔΙΑΓΡΑΜΜΑ

ΚΛΙΜΑΞ 1:5.000

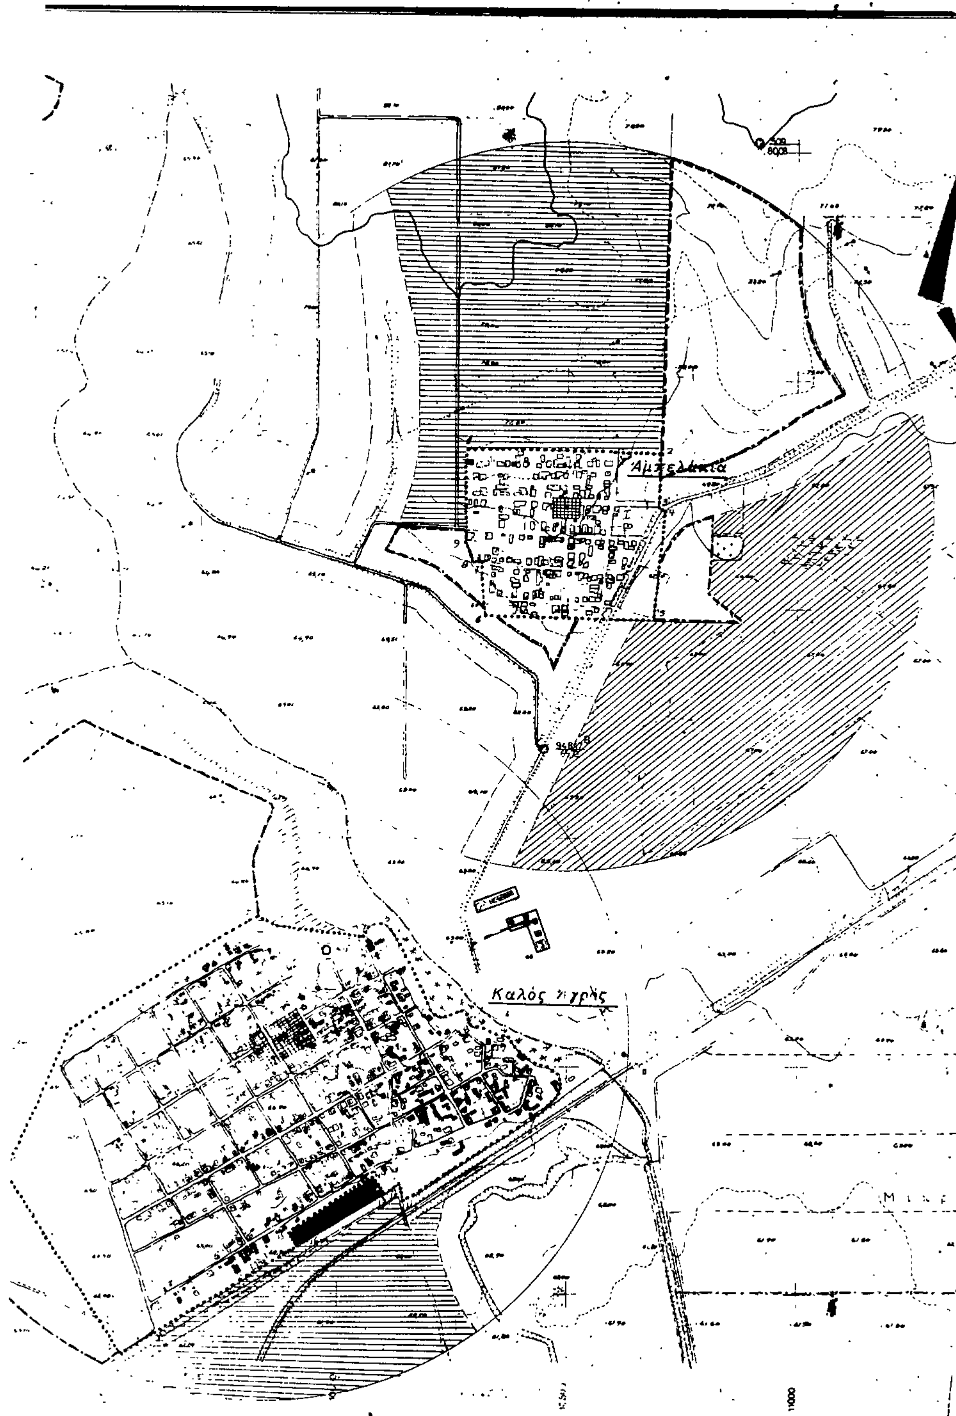

Αριθ. ΤΠ – ΠΕ 5243/85 (3)

Καθορισμός ορίων του οικισμού Καλλιθέας της Κοινότητας Καλλιθέας του Ν. Δράμας.

Ο ΝΟΜΑΡΧΗΣ ΔΡΑΜΑΣ

Έχοντας υπόψη:

1. Τις διατάξεις του Ν. 3200/55 και του Ν.Δ. 532/72 «περί διοικητικής αποκεντρώσεως».

2. Τις διατάξεις του Α.Ν. 314/68 «περί παροχής αρμοδιοτήτων στον Υπουργό Β. Ελλάδος και τους Νομάρχες» όπως τροποποιήθηκε με το Ν.Δ. 1018/71.

3. Τις διατάξεις του Ν.Δ. της 17.7.23 «περί σχεδίων πόλεων».

4. Τις διατάξεις του Ν. 1337/83 όπως τροποποιήθηκαν με το Ν. 1512/85.

5. Τις διατάξεις του Ν. 1577/85 «περί Γ.Ο.Κ.».

6. Τις διατάξεις του Π.Δ. της 24.4.85 περί τρόπου καθορισμού ορίων οικισμών της χώρας μέχρι 2.000 κατοίκους κατηγορίες αυτών και καθορισμός όρων και περιορισμών δόμησής τους, όπως τροποποιήθηκε με το από 14.2.87 Π.Δ. (ΦΕΚ 133Δ'/23.2.1987).

7. Τις προτάσεις των ιδιωτών μελετητών Μηχανικών στους οποίους ανατέθηκε σχετική μελέτη στα πλαίσια του προγράμματος των ανοικτών πόλεων.

8. Τα δελτία αρχιτεκτονικής αναγνώρισης των οικισμών, που συμπληρώθηκαν από τους προαναφερόμενους μελετητές κατά τις υποδείξεις των σχετικών προδιαγραφών του Υ.Χ.Ο.Π.

9. Τα πληθυσμιακά στοιχεία της τελευταίας απογραφής του Κράτους της Ε.Σ.Υ.Ε.

10. Τη με αριθμό 34/12.9.85 απόφαση Κοινοτικού Συμβουλίου της Κοινότητας Καλλιθέας.

11. Τη με αριθμό 4 (θέμα 12)/16.3.87, γνωμοδότηση του Συμβουλίου ΠΕ.ΧΩ.Δ.Ε. του Νομού, αποφασίζουμε:

1. Καθορίζουμε τα όρια του οικισμού Καλλιθέας της Κοινότητας Καλλιθέας του Ν. Δράμας με στοιχεία 1, 2, 3, 4, 5, 6, 7, 8, 9, 10, 11, 12, 13, 14, 15, 16, 17, 18, 19, 20, 21, 22, 23, 24, 25, 26, 27, 28, 29, 30, 31, 32, 33, 34, 35, 36, 37, 38, 39, 40, 41, 42, 43, 44, 45, 46, 47, 48, 49, 1 όπως αυτά φαίνονται στο συνοδευτικό της παρούσας διάγραμμα με κλίμακα 1:5.000 που αποτελεί αναπόσπαστο μέρος αυτής και συντάχτηκε βάσει στοιχείων χαρτών και επιτόπιο έλεγχο.

2. Κατατάσσουμε τον οικισμό Καλλιθέας της Κοινότητας Καλλιθέας του Ν. Δράμας σύμφωνα με το δελτίο κατηγοροποίησης των οικισμών της μελέτης των ανοικτών πόλεων του Νομού σε ενδιαφέροντα, στάσιμο, συνεχτικό, μεσαίο.

3. Καθορίζουμε γενικούς και ειδικούς όρους και περιορισμούς δόμησης για τον προαναφερόμενο οικισμό και για κάθε τομέα του όπως αυτοί φαίνονται στο συνοδευτικό της παρούσας διάγραμμα.

Α' Γενικοί όροι δόμησης.

α. Τομέας Ι (Υπάρχον οικισμός).
Ελάχιστο Εμβαδό: 300 τετρ. μέτρα.
Μέγιστο ύψος κτιρίων: 7,50 μέτρα.

β. Τομέας ΙΙ (Υπόλοιπο τμήμα οικισμού).
Ελάχιστο Εμβαδό: 500 τετρ. μέτρα.
Μέγιστο ύψος κτιρίων: 7.5 μέτρα.

Για το πρόσωπο και τη μέγιστη δυνατότητα δόμησης στο τομέα αυτό ισχύουν τα αναφερόμενα στα άρθρα 5 και 6 του Π.Δ. της 24.4.85 (ΦΕΚ 181 Δ/3.5.85).

γ. Κατά παρέκκλιση εντός των ορίων του οικισμού θεωρούνται άρτια τα οικόπεδα με όποιο εμβαδό είχαν στις 3.5.85 ημέρα δημοσίευσης του από 24.4.85 Π.Δ.

δ. Είναι δυνατή παρέκκλιση του οριζόμενου μεγίστου ύψους μετά σύμφωνη γνώμη της Ε.Π.Α.Ε. του Νομού για τις παρακάτω περιπτώσεις, χωρίς υπέρβαση του Σ.Δ. ή της δυνατότητας μεγίστης δόμησης.

ι) Κατασκευή τρίτου ορόφου σε περιοχές όπου υπάρχουν τριώροφα κτίρια ως κυρίαρχος τύπος κτισμάτων του οικισμού.

ιι) Λόγω υψομετρικών διαφορών του οικοπέδου.

ε) Κατά τα λοιπά ισχύουν οι γενικοί όροι δόμησης του Π.Δ. της 24.4.1985.

Β' Ειδικοί όροι δόμησης.

Για τον προαναφερόμενο οικισμό ισχύουν οι ειδικοί όροι δόμησης της ομάδας Β (ενδιαφέροντες) όπως ορίστηκαν με την ΤΠ – ΠΕ 5830/26.11.86 απόφασή μας και αναγράφονται στην καρτέλα που συνοδεύει την παρούσα απόφαση.

4. Γενικά:

α) Πριν από οποιαδήποτε κατάτμηση οικοπέδου μέσα στα όρια του οικισμού θα πρέπει να θεωρείται το σχετικό Τοπογραφικό διάγραμμα από το Τμήμα Πολεοδομίας και Π.Ε. του Νομού. Στα τμήματα του οικισμού χωρίς εγκεχριμένο σχέδιο θα πρέπει να εξασφαλίζεται η συνέχεια των υπαρχόντων κοινόχρηστων χώρων και η δημιουργία χώρων σύμφωνα με τα οριζόμενα στις διατάξεις της παραγράφου 1 του άρθρου 6 του από 24.4.85 Π.Δ.

β) Να εξασφαλίζεται οπωσδήποτε η συνέχεια των υφισταμένων ή εγκεχριμένων δρόμων του οικισμού.

γ) Κατά τα λοιπά ισχύουν τα οριζόμενα στο Π.Δ. της 24.4.85 όσον αφορά δόμηση ειδικών κτιρίων, μικρών οικοπέδων κ.λπ.

δ) Όπου στην απόφαση αναφέρεται το Π.Δ. της 24.4.85 να συμπληρωθεί, όπως τροποποιήθηκε με το από 14.2.87 Π.Δ. (ΦΕΚ 133Δ/23.2.87).

Η παρούσα απόφαση με το σχεδιάγραμμα οριοθέτησης και διαχωρισμού τομέων καθώς και την καρτέλα των ειδικών όρων δόμησης να δημοσιευθεί στην Εφημερίδα της Κυβερνήσεως.

Δράμα, 23 Μαρτίου 1987

Ο Νομάρχης

ΕΥΑΓΓΕΛΟΣ ΡΟΓΚΑΚΟΣ

Άρθρο 11

Παράρτημα

ΠΙΝΑΚΑΣ Α.2.1.

ΔΕΛΤΙΟ ΑΡΧΙΤΕΚΤΟΝΙΚΗΣ ΑΝΑΓΝΩΡΙΣΗΣ Ενδιαφερόντων. οικισμών Νομού Δράμας (ΟΜΑΔΑ Β).

ΣΥΣΤΗΜΑ ΔΟΜΗΣΗΣ	ΣΥΝΕΧΕΣ		Π. ΕΛΕΥΘΕΡΟ		ΠΤΕΡΥΓΩΝ	

ΟΙΚΙΣΜΟΣ : ΚΑΛΛΙΘΕΑ	
~~ΔΗΜΟΣ~~/ΚΟΙΝ. : ΚΑΛΛΙΘΕΑΣ	
ΑΡ. ΕΣΥΕ : 5211901	
ΝΟΜΟΣ : ΔΡΑΜΑΣ	

α/α		ΣΤΟΙΧΕΙΑ ΤΟΥ ΚΤΙΡΙΟΥ ΚΥΡΙΑΡΧΟΣ ΤΥΠΟΣ	ΙΣΟΓΕΙΟ ΥΛΙΚ.	ΙΣΟΓΕΙΟ ΧΡΩΜ.	Α' ΟΡΟΦΟΣ ΥΛΙΚ.	Α' ΟΡΟΦΟΣ ΧΡΩΜ.	Β' ΟΡΟΦΟΣ ΥΛΙΚ.	Β' ΟΡΟΦΟΣ ΧΡΩΜ.	ΠΑΡΑΤΗΡΗΣΕΙΣ ΛΕΠΤΟΜΕΡΕΙΕΣ
Α	ΕΠΙΚΑΛΥΨΗ	1. στέγης μονόριχτης							% ΚΛΙΣΗ
		2. στέγης δίριχτης							%
		3. στέγης τετράριχτης	6-7	ι	6-7	ι			40%
		4. δώματος							0,40÷0,60
		5. θόλου							
Β	ΟΨΕΙΣ	1. κύρια όψη	1-2	γ-α,δ	2	α,δ			
		2. λοιπές όψεις	1-2	γ-α,δ	2	α,δ			
		3.							σκίτσο
Γ	ΕΞΩΣΤΕΣ	1. ανοιχτός ακάλυπτος	2	α,δ	2	α,δ			Πάτωμα Τσκ. / Μήκος 4.0 / Προεξοχή 50%
		2. ανοιχτός καλυμμένος							
		3. κλειστός							
		4. σοφά-χαγιάτι							
		5.							σκίτσο
Δ	ΣΤΗΘΑΙΑ	1. εξωστών	3-9		3-9				
		2. εξωτερικής σκάλας	3-9		3-9				
		3. δώματος							
		4.							σκίτσο
Ε	ΑΝΟΙΓΜΑΤΑ	Ποσοστό ανοιγμάτων	35 %		25 %		%		
		1. οριζόντιο πρέκι	3	η	3	η			
		2. ημικυκλικό πρέκι							
		3. τοξωτό πρέκι							
		4.							σκίτσο
Ζ	ΚΟΥΦΩΜΑΤΑ	1. τουμπλαδωτά	3	η,ι	3	η,ι			
		2. καρφωτά							
		3. περσιδωτά	3	η,ι	3	η,ι			
		4. με καΐτια							
		5. με φεγγίτη							
		6.							σκίτσο
ΠΑΡΑΠΟΜΠΗ									

α/α		ΣΤΟΙΧΕΙΑ ΤΟΥ ΚΤΙΡΙΟΥ ΚΥΡΙΑΡΧΟΣ ΤΥΠΟΣ	ΙΣΟΓΕΙΟ ΥΛΙΚ.	ΙΣΟΓΕΙΟ ΧΡΩΜ.	Α' ΟΡΟΦ. ΥΛΙΚ.	Α' ΟΡΟΦ. ΧΡΩΜ.	Β' ΟΡΟΦ. ΥΛΙΚ.	Β' ΟΡΟΦ. ΧΡΩΜ.	ΠΑΡΑΤΗΡΗΣΕΙΣ ΛΕΠΤΟΜΕΡΕΙΕΣ
Η	ΑΡΧΙΤ. ΣΤΟΙΧΕΙΑ	1. γείσα							
		2. κορνιζώματα							
		3. παραστάδες							
		4. φουρούσια							
		5. αετώματα							
		6. κογχύδες							σκίτσο
Θ	ΠΕΡΙΦΡΑΞ	1. μαντρότοιχος ψηλός							
		2. μαντρότοιχος χαμηλός	1-2-9	γ-α,δ-ι					
		3. άλλος τρόπος							σκίτσο

ΥΠΟΜΝΗΜΑ - ΚΩΔΙΚΑΣ ΣΥΜΒΟΛΙΚΩΝ ΑΡΙΘΜΩΝ

ΥΛΙΚΑ	1	ΠΕΤΡΑ	5.	ΠΛΑΚΕΣ ΠΕΤΡΙΝΕΣ	9.	ΣΙΔΗΡΟΣ
	2	ΣΟΒΑΣ-ΚΟΝΙΑΜΑ	6.	ΚΕΡΑΜΙΔΙΑ ΒΥΖΑΝΤΙΝΑ	10.	ΧΡΩΜΑ
	3	ΞΥΛΟ (λευκή ξυλεία)	7	ΚΕΡΑΜΙΔΙΑ ΡΩΜΑΙΚΑ	11	ΓΥΨΟΣ
	4.	ΤΟΥΒΛΟ	8	ΛΑΜΑΡΙΝΑ	12	

ΧΡΩΜΑ	α	ΛΕΥΚΟ	ε	ΩΧΡΑ	η	φυσικό ξύλου
	β	ΜΑΥΡΟ	ι	ΚΟΚΚΙΝΟ	ζ.	καφέ
	γ.	ΓΚΡΙΖΟ	π	ΜΠΛΕ		
	δ	ΩΧΡΑ	θ	ΚΙΤΡΙΝΟ		

ΦΩΤ. ΚΥΡΙΑΡΧΟΥ ΤΥΠΟΥ

ΦΩΤ. ΚΑΤΑ ΤΗΝ ΚΡΙΣΗ ΤΟΥ ΜΕΛΕΤΗΤΗ

ΝΟΜΟΣ: Δράμας
Οικισμος
Συνοδεύει την απόφαση με αριθμ. 5243/85/23-3-87 του κ. Νομάρχη Δράμας
ΥΠΟΜΝΗΜΑ
Ο.Ο. ΟΤΑ
ΘΕΩΡΗΘΗ
Δράμα 16-3-1987
Ο ΠΡΟΪΣΤΑΜΕΝΟΣ
ΤΜΗΜΑΤΟΣ ΠΟΛΕΟΔΟΜΙΑΣ & ΠΟΛΕΟΔΟΜΙΚΩΝ ΕΦΑΡΜΟΓΩΝ ΝΟΜΟΥ ΔΡΑΜΑΣ
ΜΠΕΝΕΒΑΣ
ΝΟΜΟΣ ΔΡΑΜΑΣ
ΚΟΙΝΟΤΗΣ ΚΑΛΛΙΦΥΤΟΣ(?)
ΑΡ ΦΥΛ: 52111901
ΟΡΙΟΘΕΤΗΣΗ ΟΙΚΙΣΜΟΥ
Π-1.1
Κλ 1:5000
Σύνταξη Βασιλειάδη - Χαριτοπούλου
Έλεγχος
Υπουργείο Χωροταξίας Οικισμού και Περιβάλλοντος

Αριθ. οικ. 1041 Σχ. 2904/86 (4)

Τροποποίηση σχεδίου πόλεως Γαστούνης Ν. Ηλείας.

Η ΝΟΜΑΡΧΗΣ ΗΛΕΙΑΣ

Έχοντας υπόψη:

1. Τις διατάξεις:

α. Του άρθρου 20 του από 17.7.1923 Ν. Δ/τος «περί σχεδίων πόλεων κωμών και συνοικισμών του κράτους και ανεγέρσεως αυτών» όπως τροποποιήθηκε και συμπληρώθηκε μεταγενέστερα.

β. Του Ν. 3200/55 «περί διοικητικής αποκεντρώσεως» όπως έχει συμπληρωθεί μεταγενέστερα.

γ. Του 712/70 Β.Δ. περί καθορισμού των διατηρουμένων υπέρ του Υπουργού Δημοσίων Έργων αρμοδιοτήτων, που εκδόθηκε σ' εκτέλεση του 532/70 Ν.Δ. όπως μετά τροποποιήθηκαν και συμπληρώθηκαν με τα 677/71 και 198/72 Β. Δ/τα.

δ. Του Ν. 1032/80 «περί συστάσεως Υ.Χ.Ο.Π.».

ε. Του Ν. 1337/83 «περί επεκτάσεως πολεοδομικών σχεδίων».

ζ. Του Ν. 1577/83 (ΦΕΚ 210Α/18.12.83) «περί Γ.Ο.Κ.».

η. Του Ν. 1558/85 ΦΕΚ 137/Α/26.7.85 «Κυβέρνηση και Κυβερνητικά όργανα».

θ. Τις εγκυκλίους 117/20.6.86 και 119/1.7.86 του Υπουργείου ΠΕΧΩΔΕ σχετικά με έγκριση τροποποιήσεων και καθορισμού όρων δόμησης από τους Νομάρχες».

ι. Του Π. Δ/τος 183 ΦΕΚ 70Α/5.6.86 «περί εγκρίσεως τροποποιήσεων και καθορισμού όρων και περιορισμών δόμησης από τους Νομάρχες».

κ. Του Β. Δ/τος της 20 Ιουνίου 1911 με το οποίο εγκρίθηκε το ρυμοτομικό σχέδιο της Γαστούνης και δημοσιεύθηκε στο αριθ. 153 φύλλο της Εφημερίδας της Κυβέρνησης στο τεύχος Α της της 23 Ιουνίου 1911, και πρόβλεπε πλατεία στο συγκεκριμένο οικοδομικό τετράγωνο που γίνεται η τροποποίηση.

λ. Του Π.Δ. της 28.3.1928 (αριθ. φύλλου 112 τεύχος Α της 30.6.1928) που έγινε τροποποίηση στο σχέδιο πόλεως Γαστούνης από πλατεία σε οικοδομικό τετράγωνο.

μ. Την τροποποίηση της Ε.Π.Α. για να γίνει πλατεία τμήμα του οικοδομικού τετραγώνου, που δημοσιεύθηκε στο αριθ. 521/13.6. 1986 φύλλο της Εφημερίδας της Κυβέρνησης τεύχος 4ο η οποία φαίνεται στο σχέδιο που τη συνοδεύει κατόπιν της αριθ. Γ. 24101/727/14.3.86 απόφασης του Υπουργού ΠΕΧΩΔΕ.

2. Τις αριθ. 87/1986 και 91/1985 αποφάσεις του Δημοτικού Συμβουλίου Γαστούνης με τις οποίες αποφασίζεται ότι τμήμα του οικοδομικού τετραγώνου να γίνη κοινόχρηστος χώρος (πλατεία).

3. Το τοπογραφικό διάγραμμα που υπογράφει ο πολιτικός Μηχανικός Μιχ. Γεωργιάδης με ημερομηνία Φεβρουάριος 1986 και που φαίνεται η προτεινομένη τροποποίηση του οικοδομικού τετραγώνου με τα στοιχεία ΔΓΘΙΔ για χώρο πρασίνου (πλατεία) και με τα στοιχεία ΙΘΛΚΙ για πεζόδρομο πλάτους 6.00 μ.

4. Τη σύμφωνη γνώμη του Συμβουλίου ΧΟΠ που διατυπώθηκε στο αριθ. 1/87 πρακτικό αυτού (θέμα), αποφασίζουμε:

Εγκρίνουμε την τροποποίηση του οικοδομικού τετραγώνου, που φαίνεται στο συνημμένο τοπογραφικό διάγραμμα που αποτελεί και παράρτημα της αποφασής μας αυτής, το τμήμα με τα στοιχεία ΔΓΘΙΔ, για πλατεία, και το τμήμα ΙΘΛΚΙ για πεζόδρομο πλάτους 6.00 μ.

Πύργος, 1 Απριλίου 1987

Η Νομάρχης

ΑΛ. ΜΑΡΚΟΓΙΑΝΝΑΚΗ

ΑΠΟΣΠΑΣΜΑ ΣΧΕΔΙΟΥ ΠΟΛΕΩΣ
ΔΗΜΟΥ ΓΑΣΤΟΥΝΗΣ
ΚΛΙΜΑΚΑ 1:2000

ΟΡΟΙ ΔΟΜΗΣΕΩΣ

Γ.Ο.Κ. 1985
ΑΡΤΙΟΤΗΣ ΚΑΤΑ ΚΑΝΟΝΑ 10.200
ΚΑΤΑ ΠΑΡΕΚΚΛΙΣΗ Ν. 1337/83
Σ.Δ.=1. ΚΑΛΥΨΗ 70%
ΕΠΙΤΡΕΠΟΜΕΝΟ ΥΨΟΣ 18.00 Μ

ΕΛΕΓΧΘΗΚΕ

Εγκρίνεται 16-3-86

ΕΡΓΟΔΟΤΗΣ:	Δημος Γαστουνης
ΕΡΓΟ:	Αποτύπωση Οικοδομικου Τετραγώνο
ΘΕΣΗ ΕΡΓΟΥ:	Γαστουνη
ΜΕΛΕΤΗΤΗΣ:	Γεωργιάδης Μιχαηλ
ΘΕΜΑ ΣΧΕΔΙΟΥ:	Τροποποίηση Σχεδίου Πόλεως Γαστούνης
ΚΛΙΜΑΚΑ ΣΧΕΔΙΟΥ:	1:500
ΧΡΟΝΟΣ ΜΕΛΕΤΗΣ:	Φεβρουαριος 86
υπογραφη	σφραγίδα